


Alzado Frontal
ESCALA 1:50

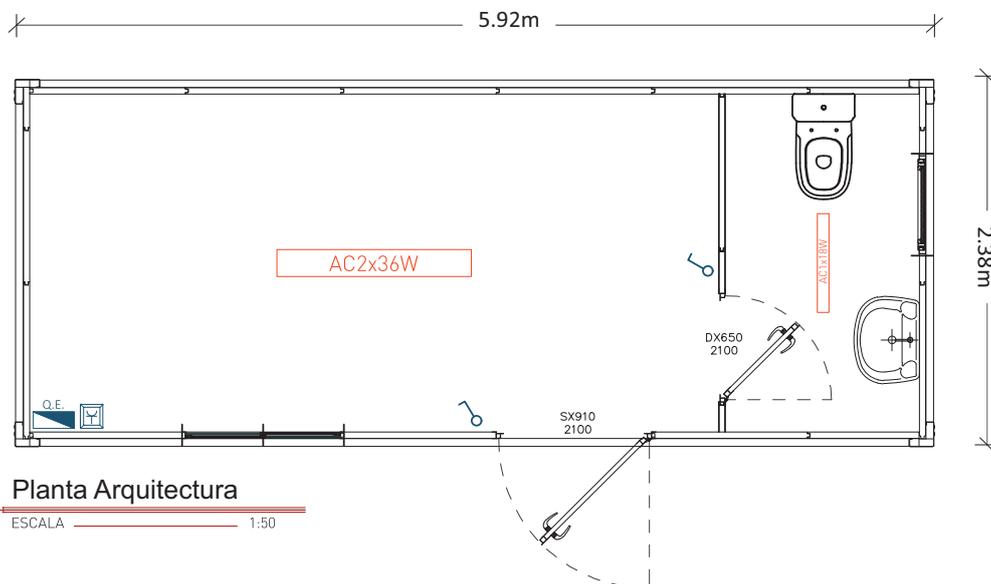

Planta Arquitectura
ESCALA 1:50

Anchura exterior
 Altura interior
 Ventanas
 Puertas
 Panel
 Tipo de suelo
 Revestimiento de suelo
 Cubierta
 Cuadro eléctrico
 Tomas de corriente
 Interruptores
 Aseos

2.380 mm.
 2.200 mm (Opción 2.500 mm).
 Aluminio blanco lacado, corredera 2F, 1000x1045mm, con rejas.
 Acero lacado blanco, aislado, grosor de 40 mm (según diagrama).
 Sandwich 1,000 mm; 40 mm de espesor; perfilada; pre-lacado.
 Base: Estructura galvanizada con bloqueo en omegas. Suelo en MGO.
 Tela vinílica.
 Panel sandwich de cobertura, espesor 30 mm.
 1 diferencial 25A/30mA, 1 disyuntor de 10A + 1 de 16A.
 Monofásicas de montaje saliente (de acuerdo con el dibujo).
 De montaje saliente (de acuerdo con el diseño).
 Lavabo simple; Aseo; Armadura 2x18W.